

SUPERFICIE TOTALE 136.63 MQ
(AL NETTO DEI MURI)

VOLUME TOTALE 472.04 MC

Fabbricato: **Area Vasta Centro - Edificio "B"**
Via Ponte alle mosse n. 211, 50144 Firenze

Proprietà: **Arpat**


Lavori di: **CAMPIONAMENTO E BONIFICA LABORATORIO AMIANTO**

OGGETTO: **- PIANTA PIANO TERRA**

SCALA
1:100

DATA
14 aprile 2017

TAVOLA: **2**

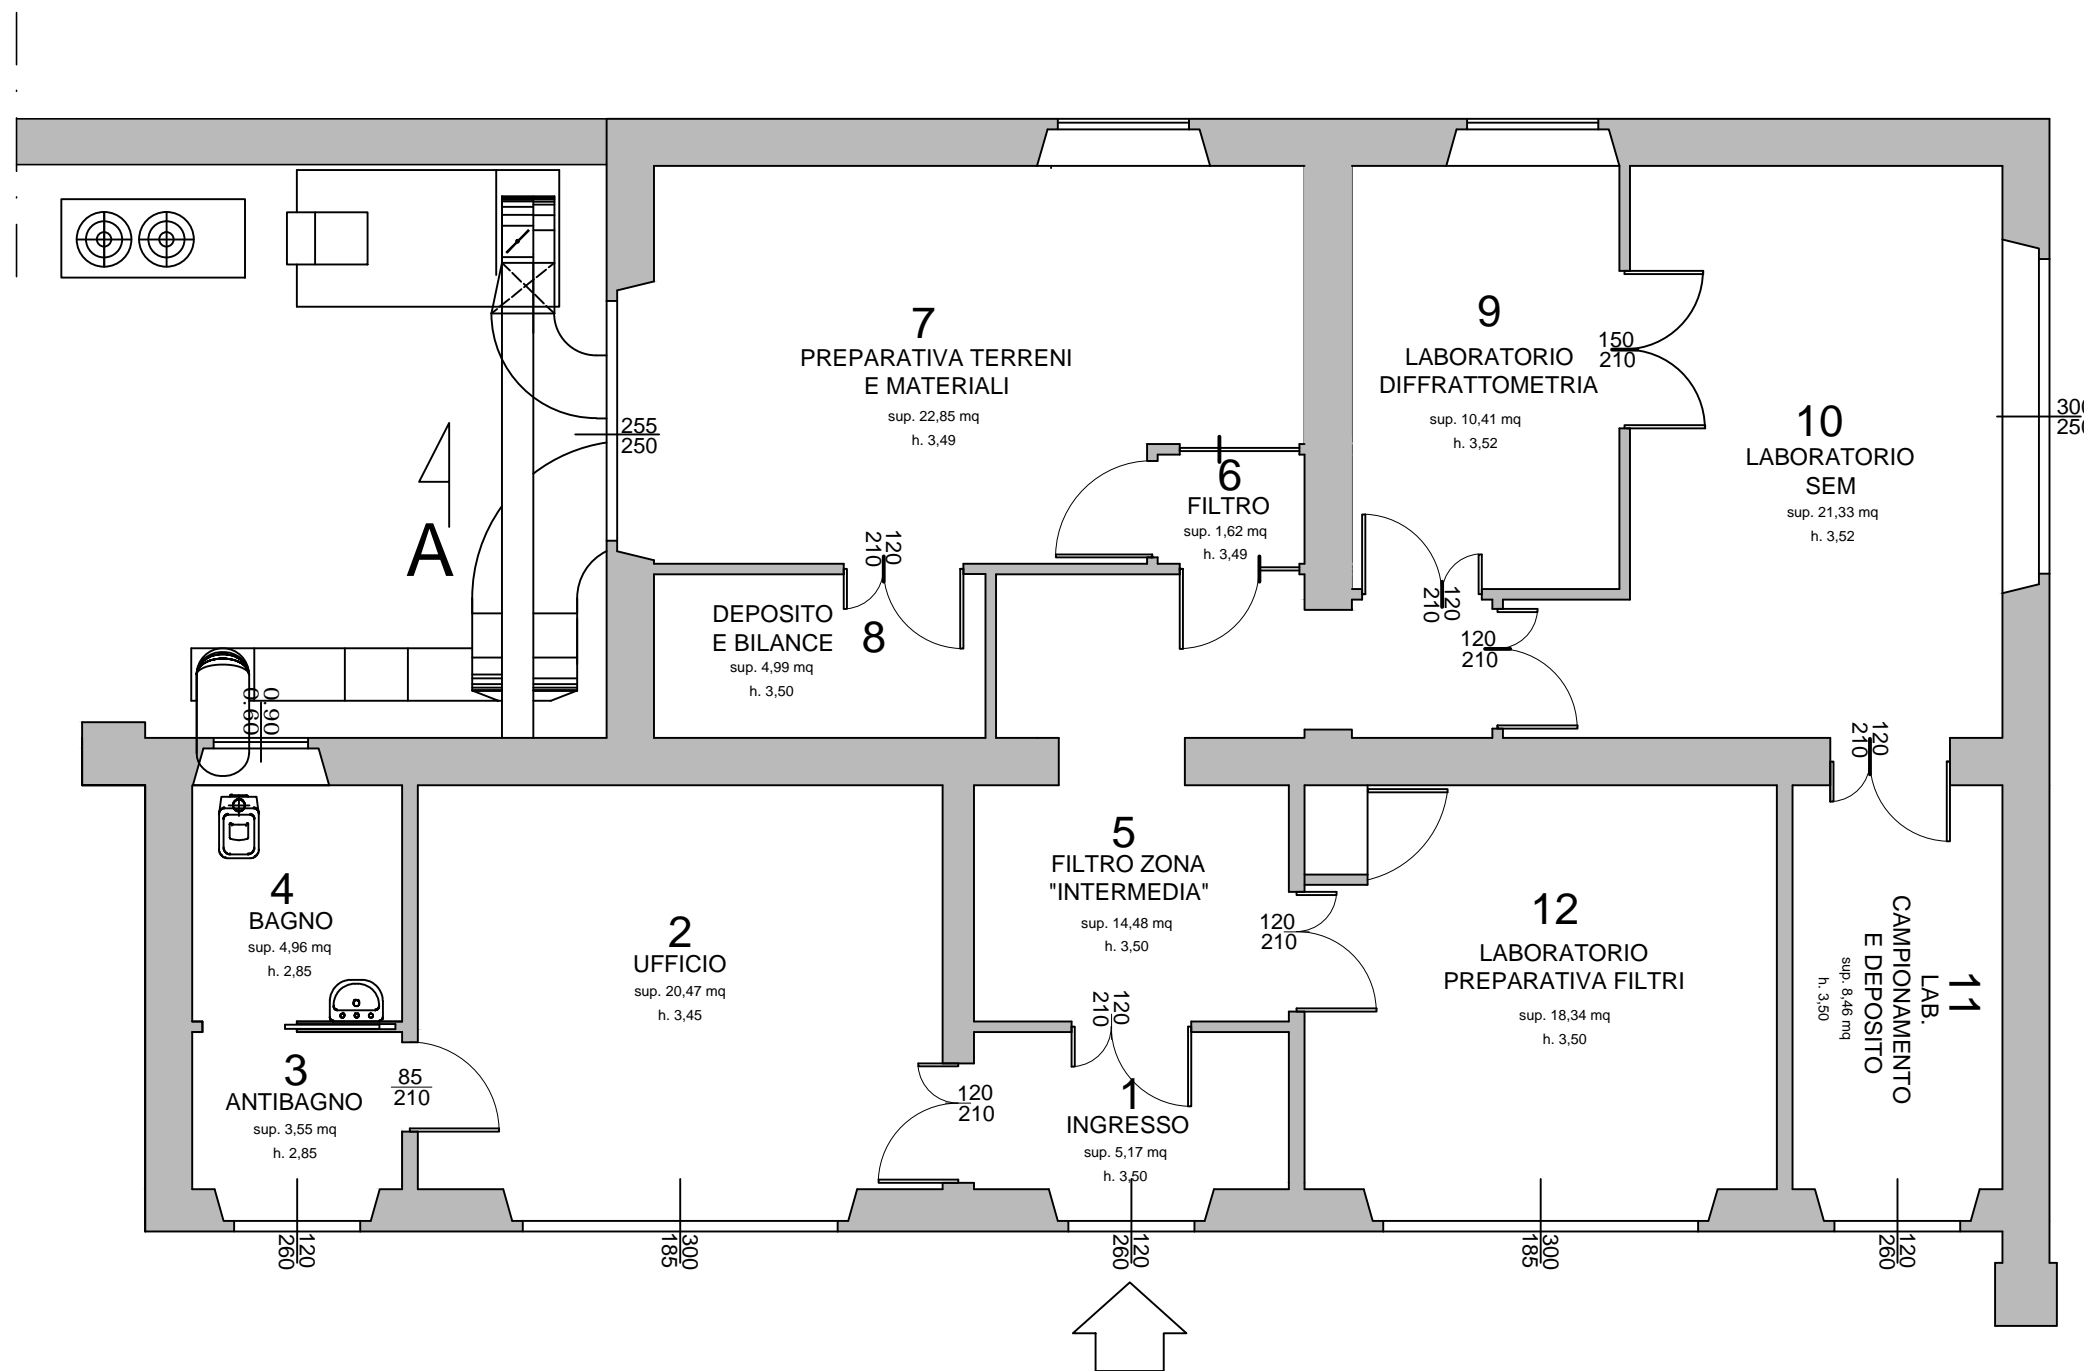

VIA PONCHIELLI